
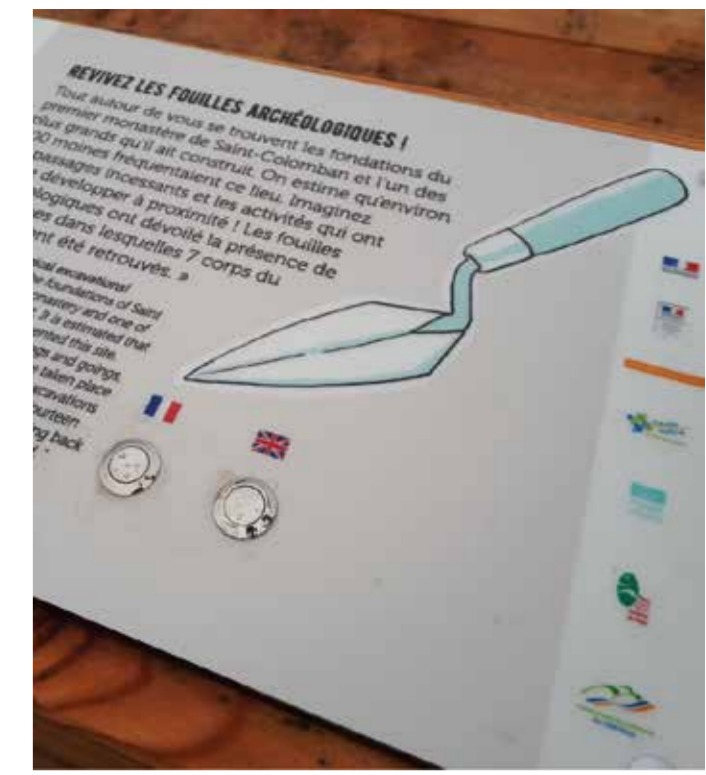



Totem accueil bord de route : x1
 Format marquage 75 x 150 cm
 décor recto verso
 pour enseigne perpendiculaire
 à la route et signaler l'entrée

305 cm

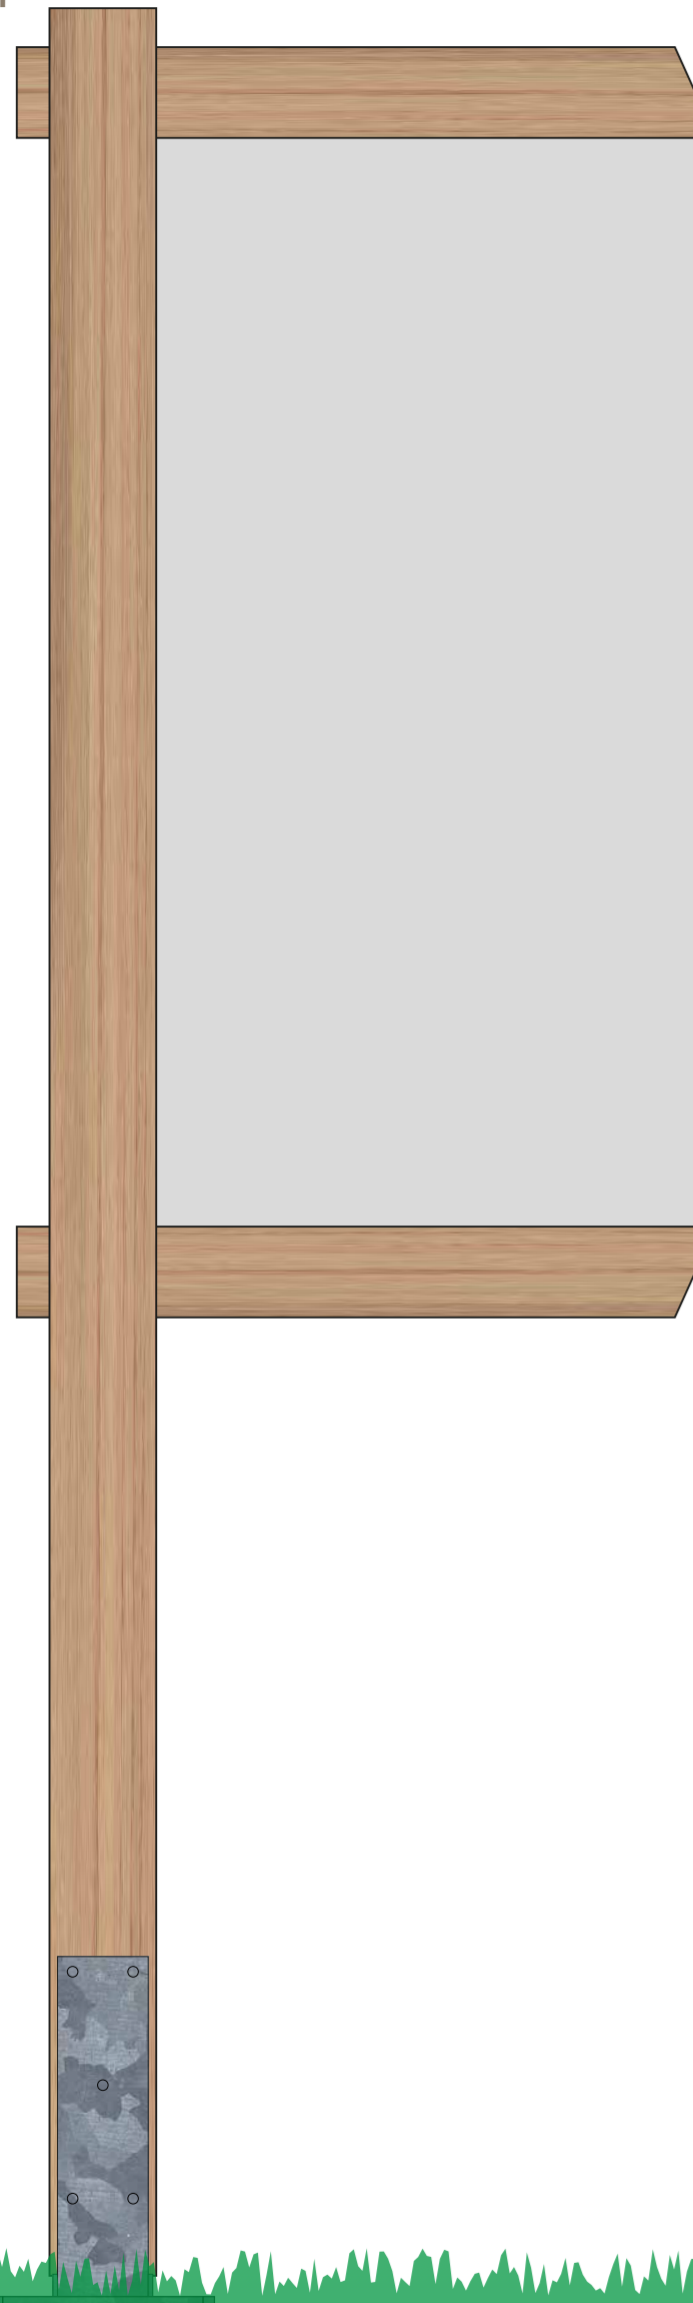

Totem plan jardin : x1
 Format marquage 60 x 120 cm
 décor recto, verso krfat


205 cm

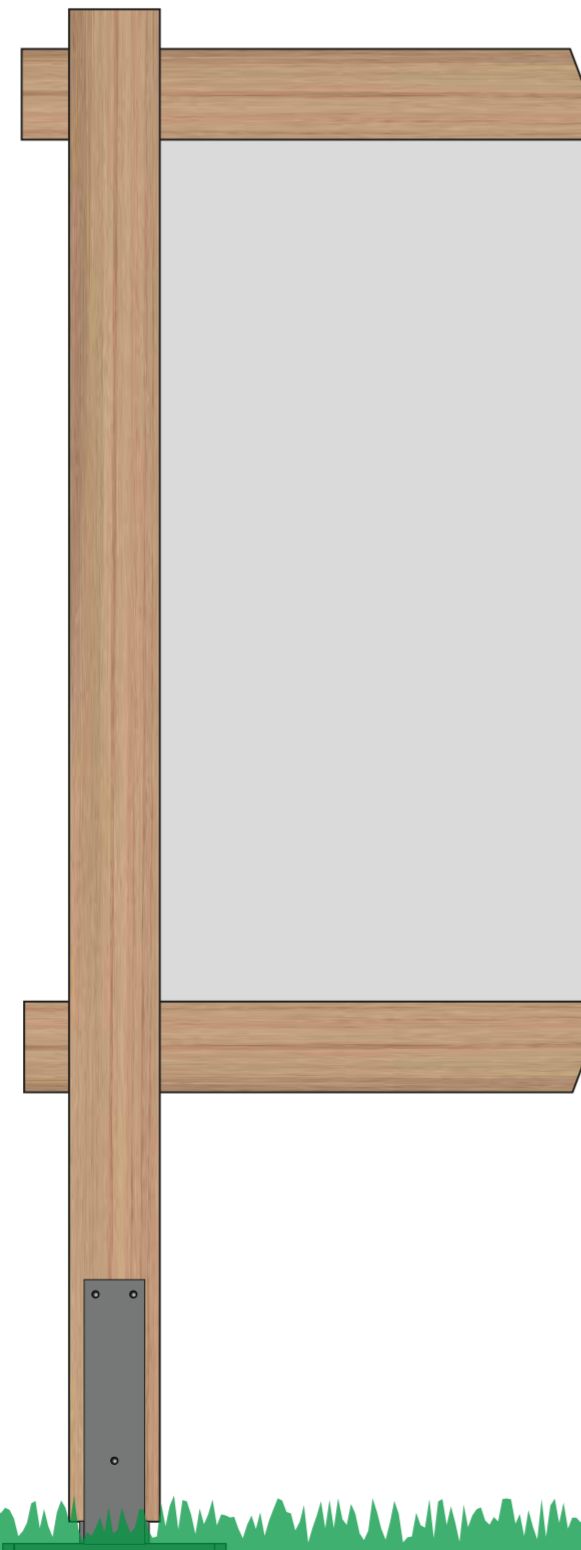


Rack 6 vélos : x1

Table d'interprétation sonore : x3
 Format marquage 80 x 50 cm

Structure pupitre bi-pied
 avec caisson sous le visuel pour intégration
 du module sonore : 4 boutons déclencheurs
 Alimentation prise 220 V à prévoir

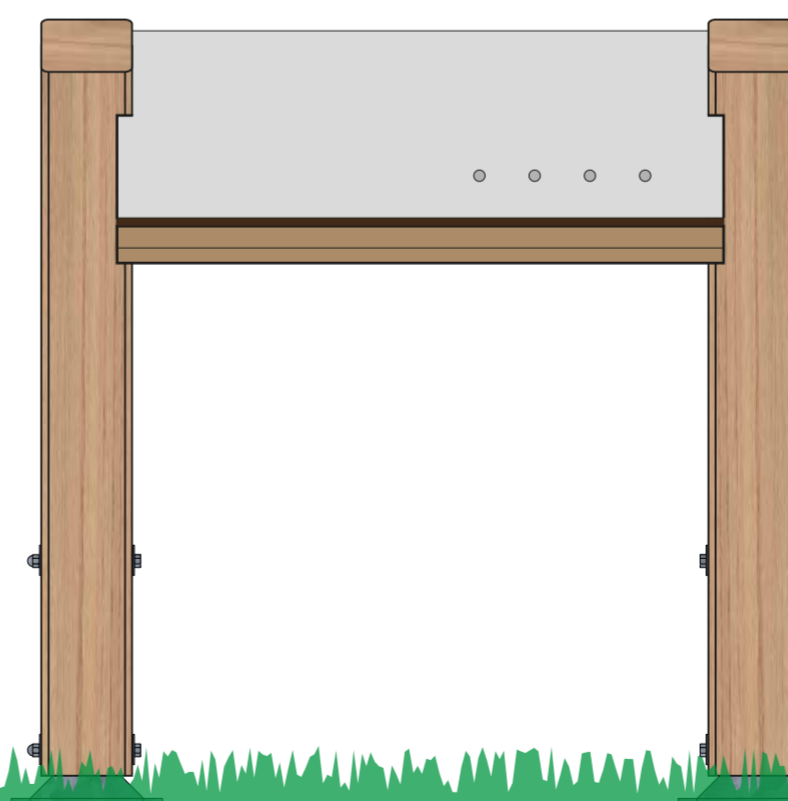


105 cm

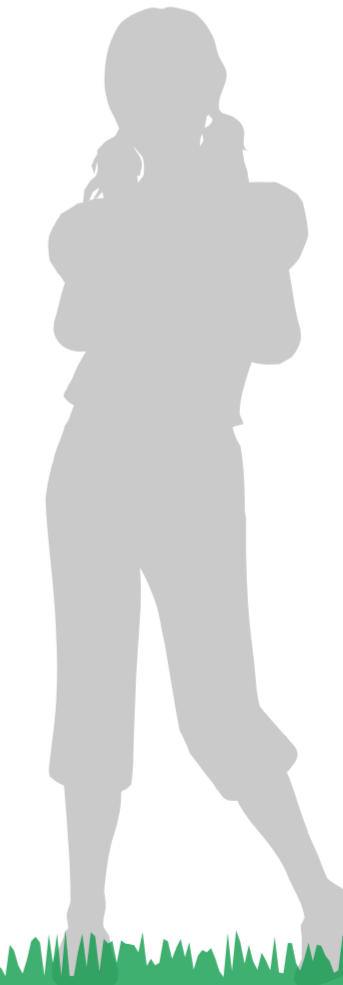

Borne thématique sonore : x4
 Format marquage 21 x 30 cm

Structure caisson avec accès arrière
 pour intégration du module sonore :
 4 boutons déclencheurs
 Alimentation prise 220 V à prévoir

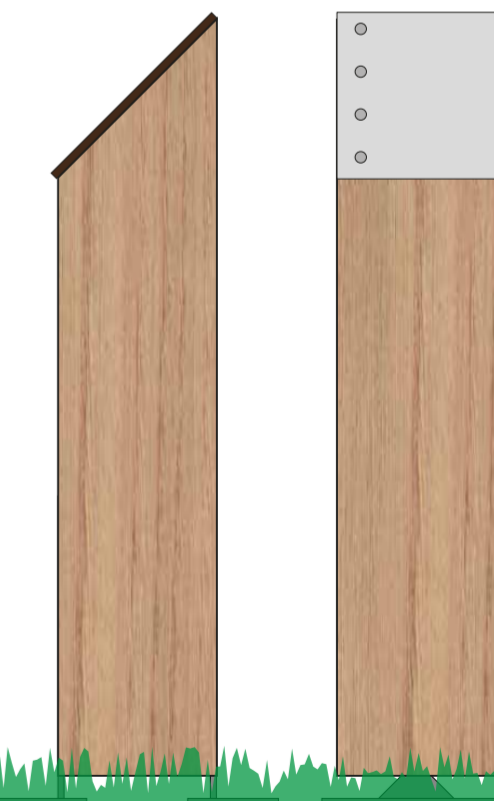

105 cm